


Widok stacji transformatorowej strona niskiego napięcia
- AMI Smart Grid 2W

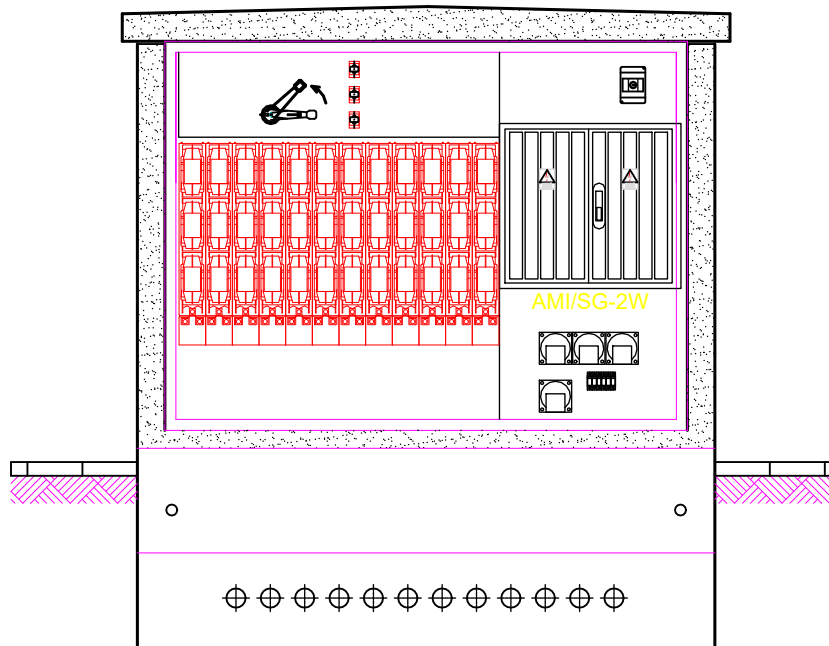

<small>CIEMNA Linia Logos</small>	<i>Instal Group s.c.</i> 63-322 Goluchów, ul. Jamickiego 2	Nr rys 3
Obiekt	Małogabarytowa betonowa stacja transformatorowa - typu MBST 20/630	
Tytuł rysunku	Widok rozdzielnic nN	Skala 1:20
Projektant		Data III.2023
Projektant adaptacji		