


Widok stacji transformatorowej strona średniego napięcia

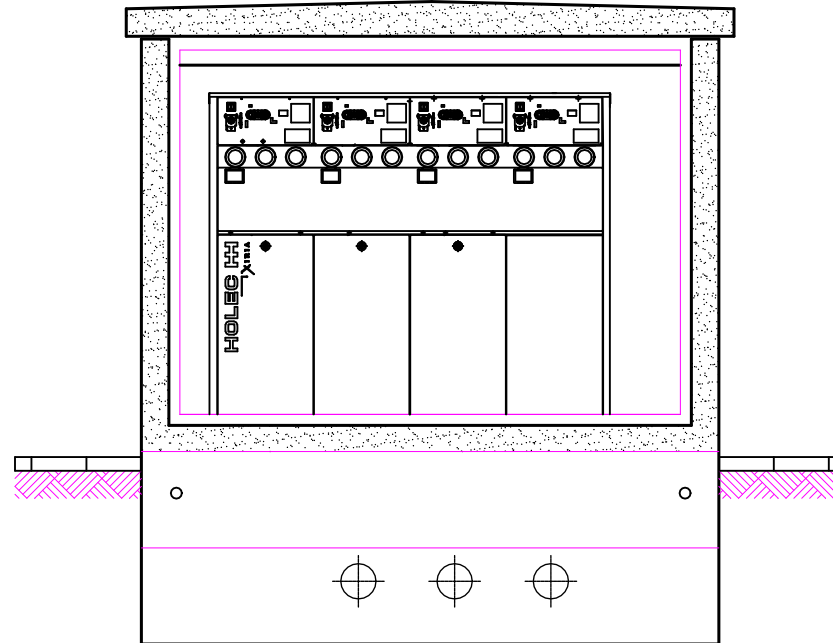

| | | |
|--|--|-------------------------|
| <small>CZYMAK Inżyniering Sp. z o.o.</small> | <i>Instal Group s.c.</i> 63-322 Goluchów, ul. Jamickiego 2 | Nr rys 4 |
| Obiekt | Małogabarytowa betonowa stacja transformatorowa - typu MBST 20/630 | |
| Tytuł rysunku | Widok rozdzielnicy SN | Skala 1:20 |
| Projektant | | Data III.2023 |
| Projektant adaptacji | | |