


# SCHEMAT STACJI TYPU MBST 20/630(S)

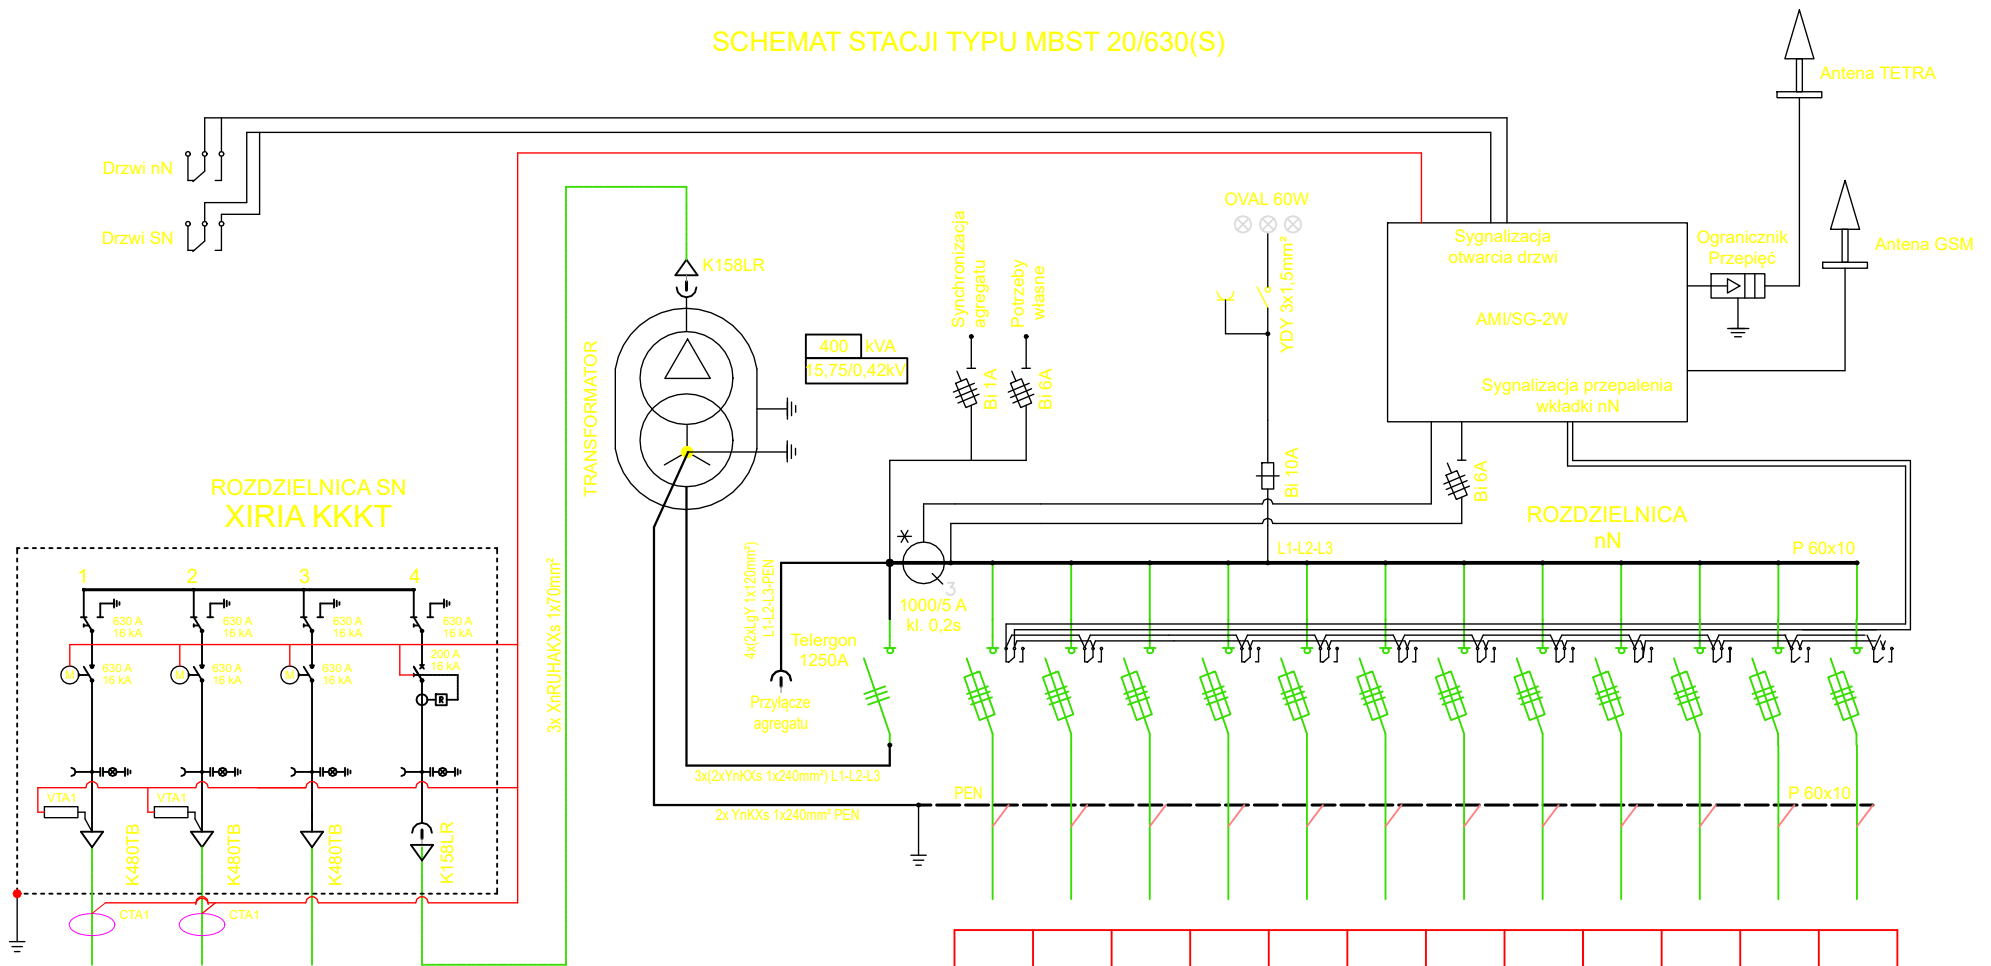

			Transformator	OPIS OBWODU
			3 x XnRUHAKXs 1x70mm²	TYP KABLA i PRZEKRÓJ KABLA
1	2	3	4	NR OBWODU

\* - Przystosowane do plombowania

ARS 400	ARS 400	ARS 400	ARS 400	ARS 400	ARS 400	ARS 400	ARS 400	ARS 400	ARS 400	ARS 400	ARS 400	ARS 400
KW	KW	KW	KW	KW	KW	KW	KW	KW	KW	KW	KW	KW
A	A	A	A	A	A	A	A	A	A	A	A	A
1	2	3	4	5	6	7	8	9	10	11	12	

C:\FIRMA\Firma\Logo.jpg		<b>Instal Group s.c.</b> 63-322 Gołuchów, ul. Jarmickiego 2	Nr rys
Obiekt	Małogabarytowa betonowa stacja transformatorowa - typu MBST 20/630		Skala
Tytuł rysunku	Schemat		Data
Projektant			III.2023
Projektant adaptacji			