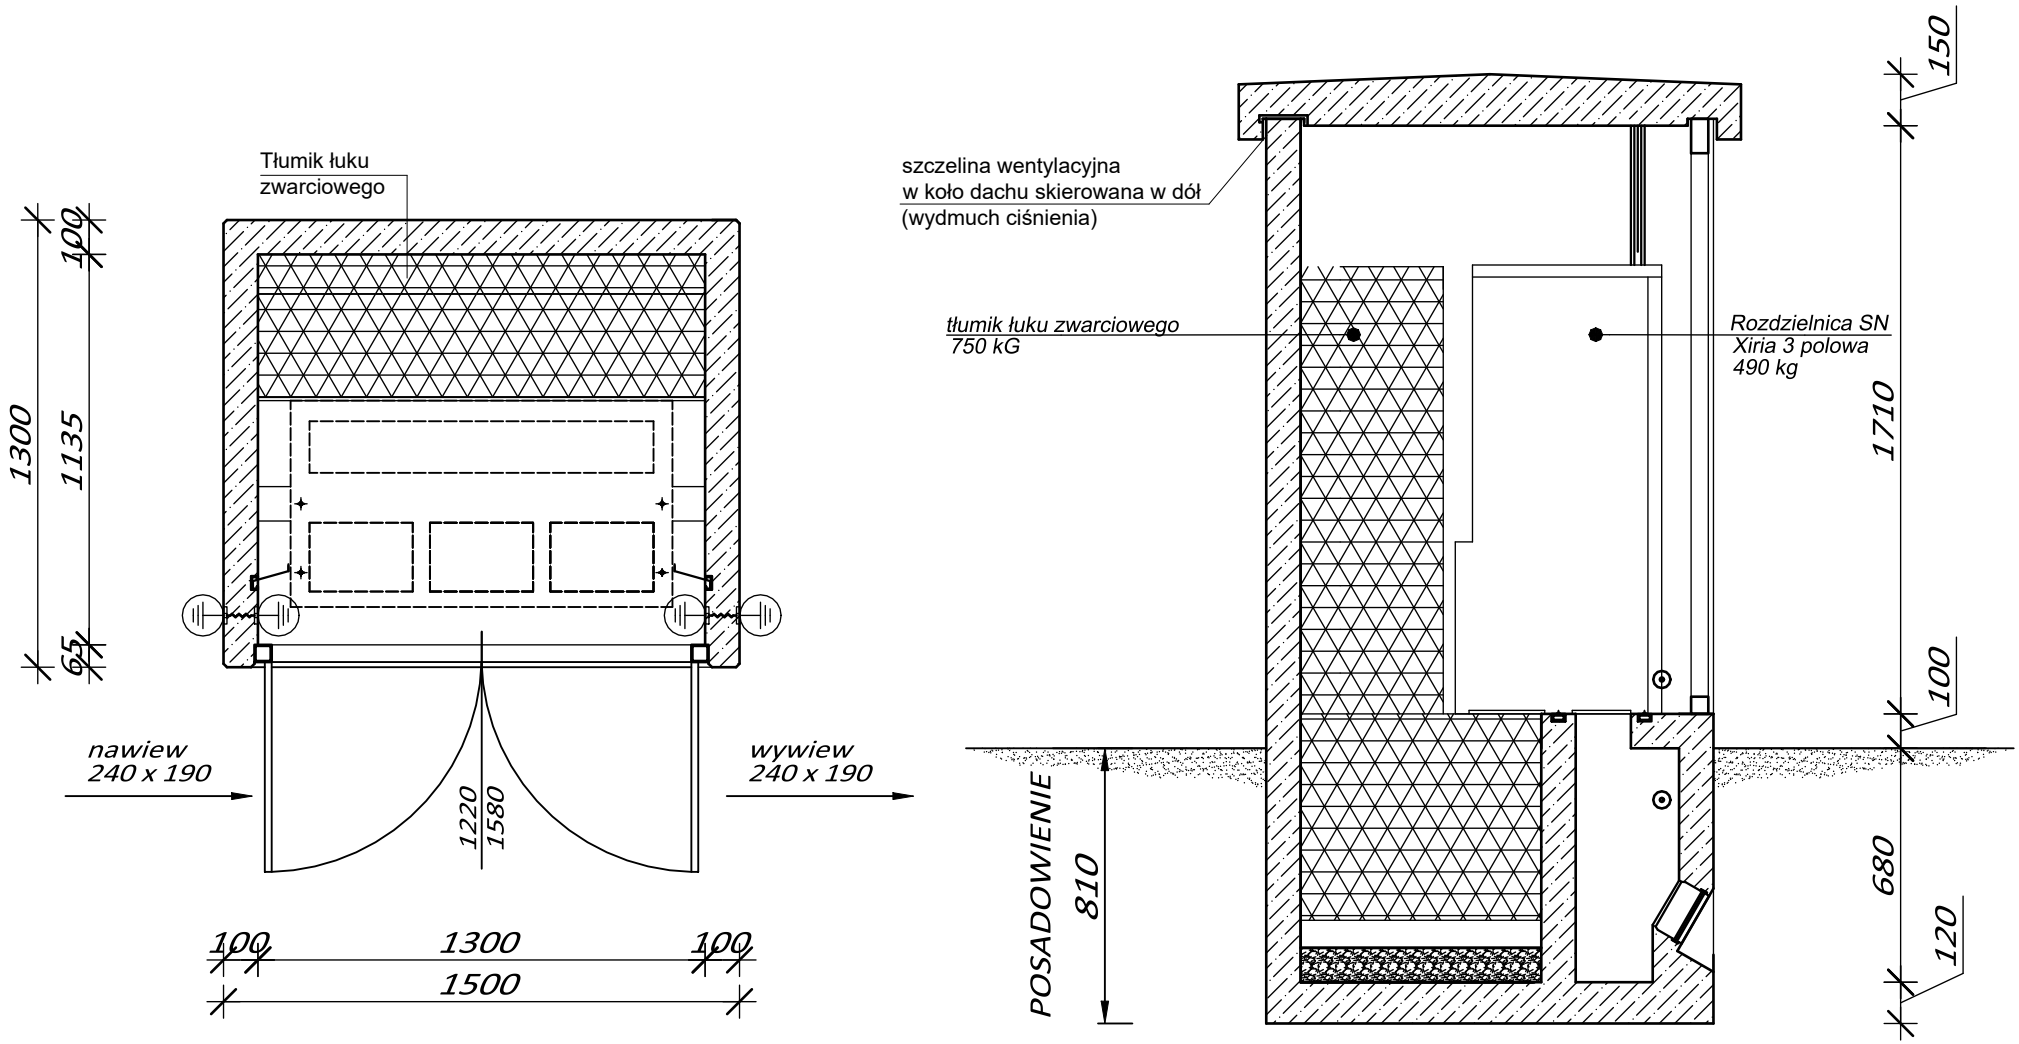

C:\FIRMA\Firma\Nowe Logo.jpg	*Instal Group s.c.* 63-322 Gołuchów, ul. Jarmickiego 2	Nr rys 4
Obiekt	**Rozgałęźnik kablowy SN typu RKP - SN (3p)**	
Tytuł rysunku	**Rozmieszczenie urządzeń - w rzucie i przekroju**	Skala 1:20
Projektant		Data XII.2023