


Rogaźnik kablowy RKP-SN XIRIA TKKK  
24 kV + sterowanie

ANTENA GSM  
ANTENA TETRA

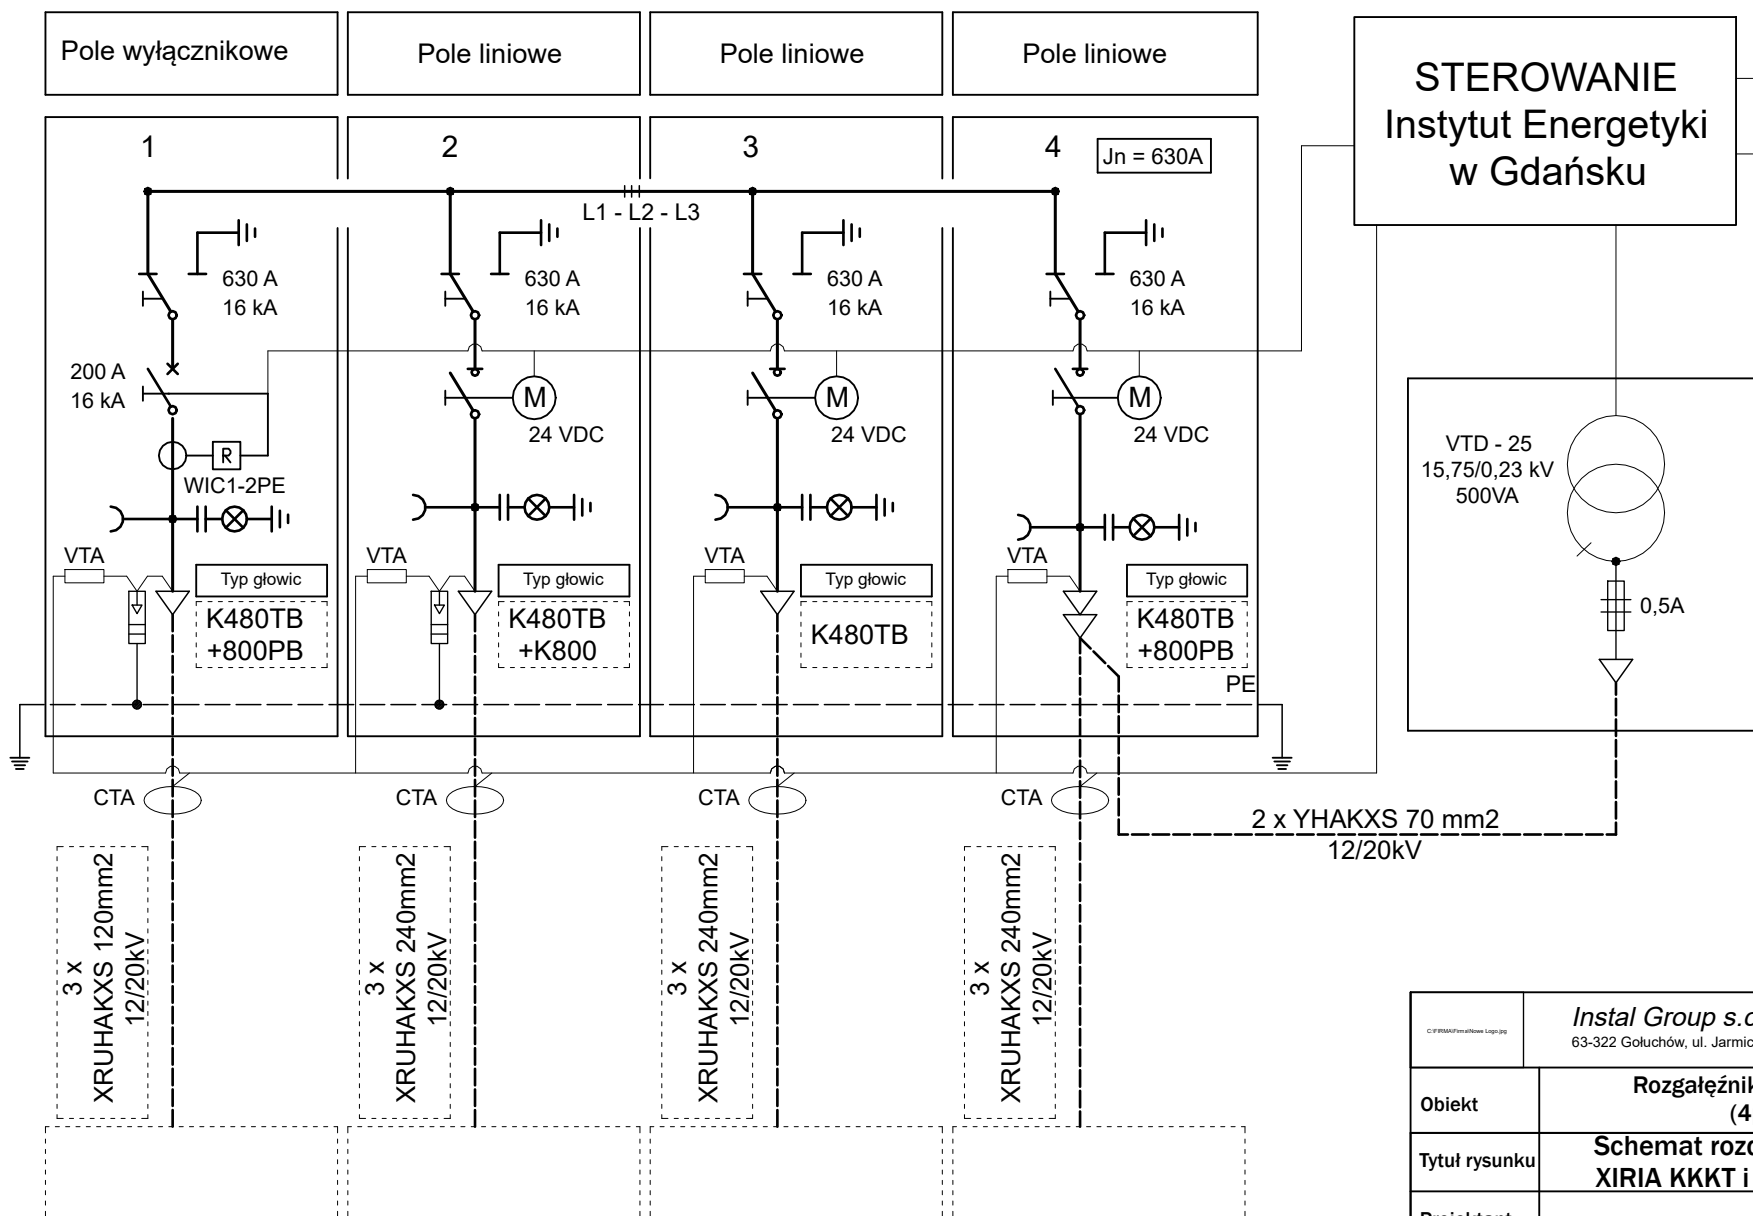

<small>CFRMA/Przebież Logo.jpg</small>	<b>Instal Group s.c.</b> 63-322 Goluchów, ul. Jarmickiego 2	Nr rys <b>6</b>
Obiekt	<b>Rozgaźnik kablowy SN typu RKP - SN (4p) ze sterowaniem</b>	
Tytuł rysunku	<b>Schemat rozdzielnic SN XIRIA KKKT i sterowania</b>	Skala 1: 20
Projektant		Data VIII.2023
Projektant adaptacji		