


Zaślepka do wprowadzenia  
kabli agregatu

## FRONTOWA

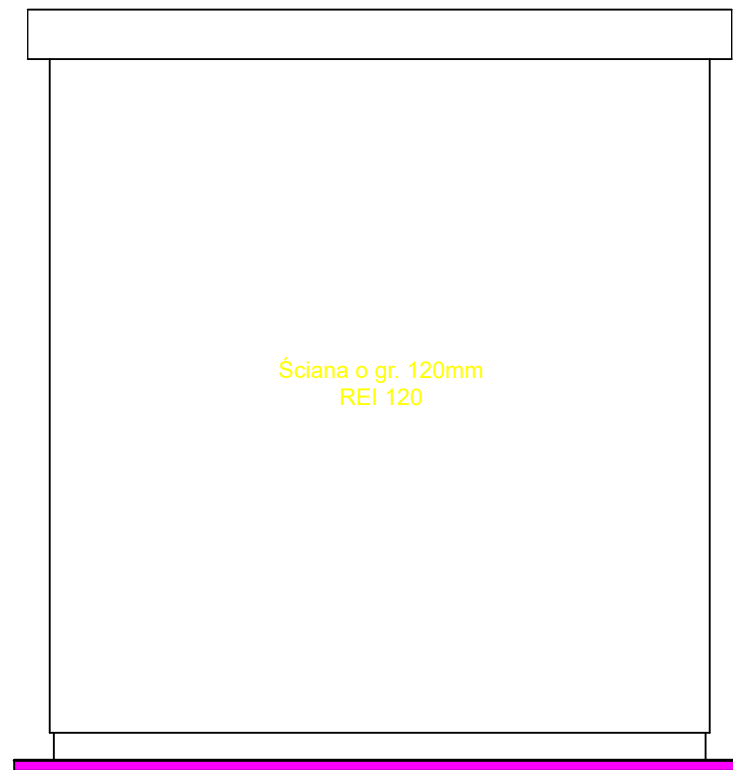

Ściana o gr. 120mm  
REI 120

## BOCZNA

<small>CP/Instal/Projekt/2024/01/01</small>	<i>Instal Group s.c.</i> 63-322 Goluchów, ul. Jarmickiego 2	Nr rys 7
Obiekt	Małogabarytowa betonowa stacja transformatorowa - typu WBST 20/630	
Tytuł rysunku	Elewacje cz. I	Skala 1:20
Projektant		Data VI.2024