


TYLNA

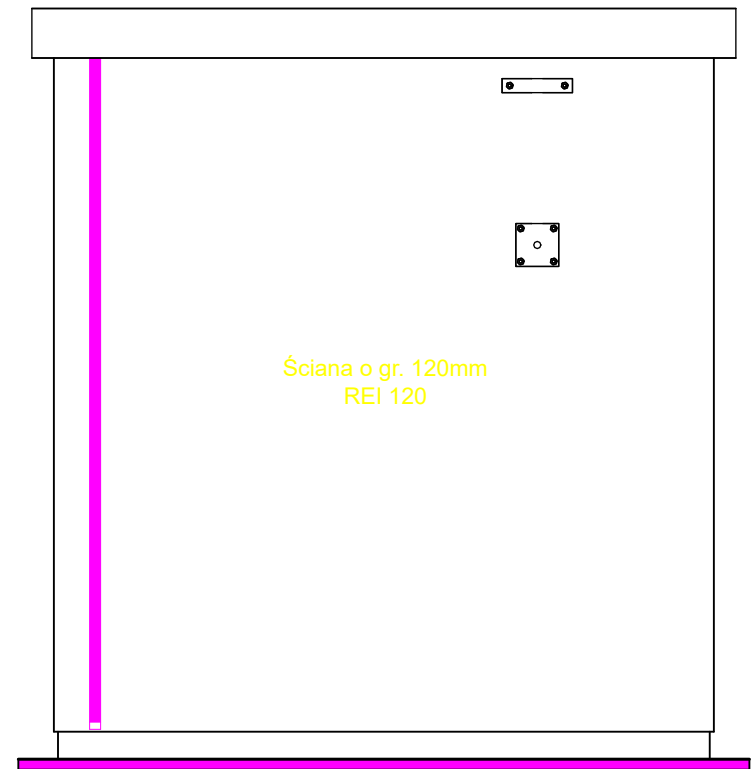

BOCZNA

| | | |
|---|--|------------------------|
| <small>CP/BIMB/Instal/Instal/Instal</small> | <i>Instal Group s.c.</i> 63-322 Goluchów, ul. Jarmickiego 2 | Nr rys 8 |
| Obiekt | Małogabarytowa betonowa stacja transformatorowa - typu WBST 20/630 | |
| Tytuł rysunku | Elewacje cz. II | Skala 1:20 |
| Projektant | | Data VI.2024 |