


POSADOWIENIE STACJI w zależności od stref przemarzania gruntu

Grubość podsypki z zagęszczonego zwirowu
zależna jest od strefy przemarzania gruntu (0,8-1,4m).
Minimalna warstwa zgęszczonej i wypoziomowanej podsypki
w przypadku stacji WBST wynosi 15cm.

plyty
chodnikowe

piasek gruboziarnisty
wypoziomowany i zagęszczony

piasek gruboziarnisty zagęszczony
wymiana gruntu wysadzeniowego
w strefach przemarzania powyżej 1m

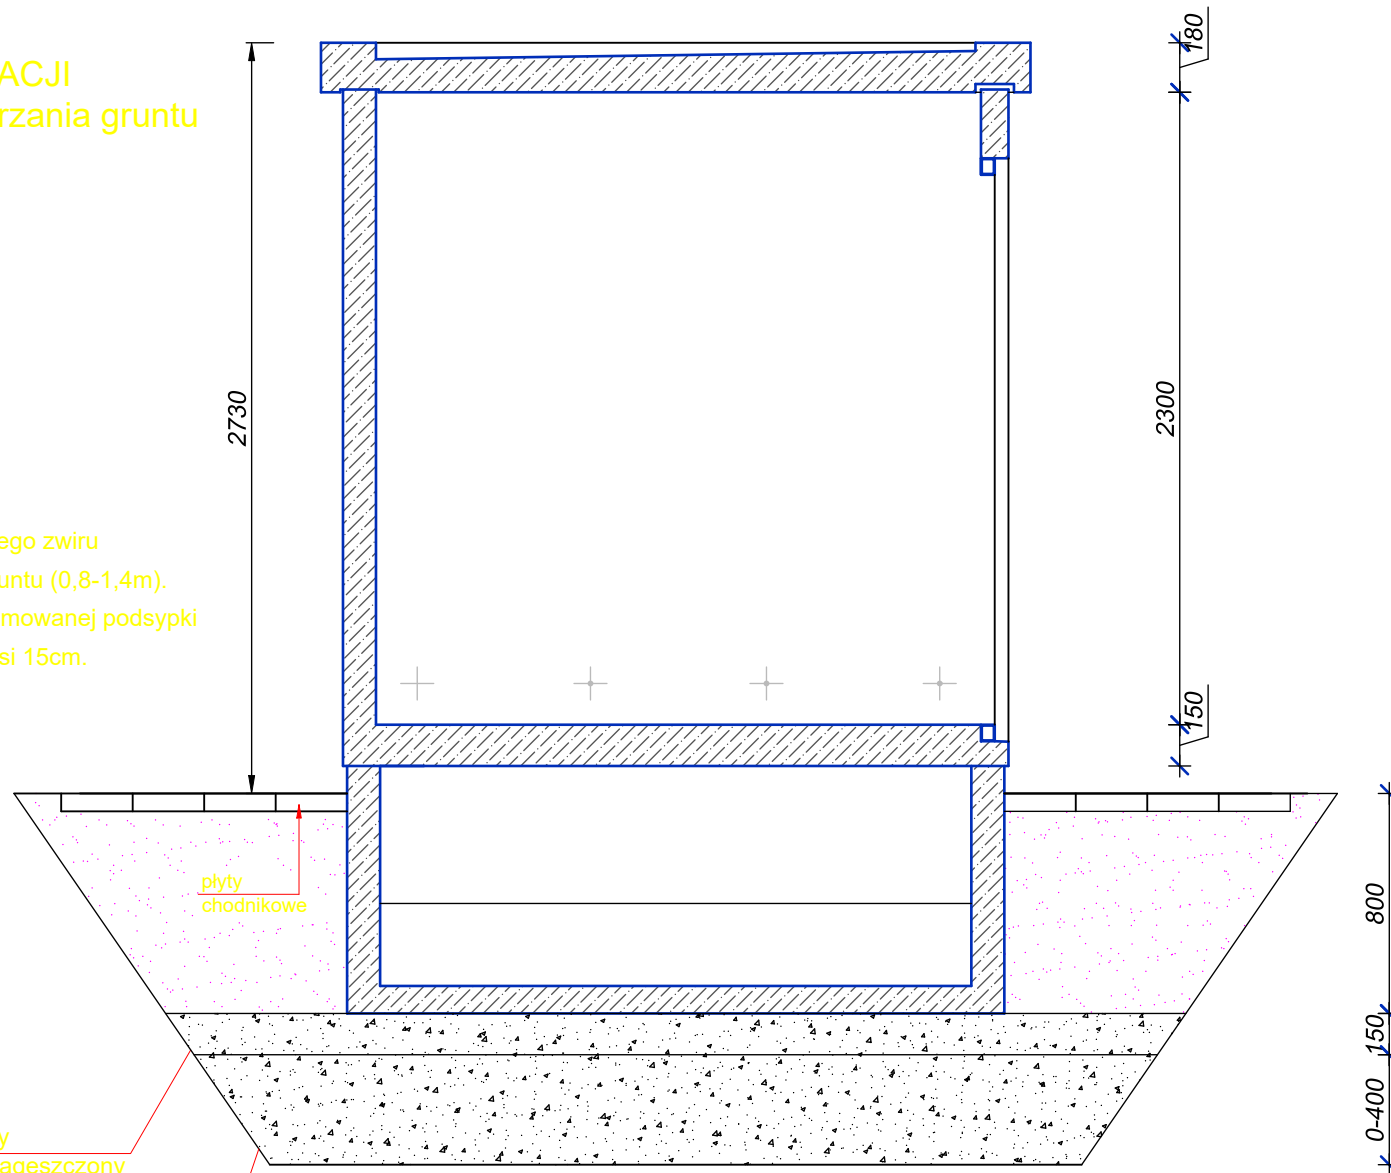

CPB&M/Instal/2024/01/01	Instal Group s.c. 63-322 Goluchów, ul. Jarmickiego 2	Nr rys 9
Obiekt	Małogabarytowa betonowa stacja transformatorowa - typu WBST 20/630	
Tytuł rysunku	Posadowienie stacji	Skala 1: 20
Projektant		Data VI.2024