


SCHEMAT STACJI TYPU WBST 20/630

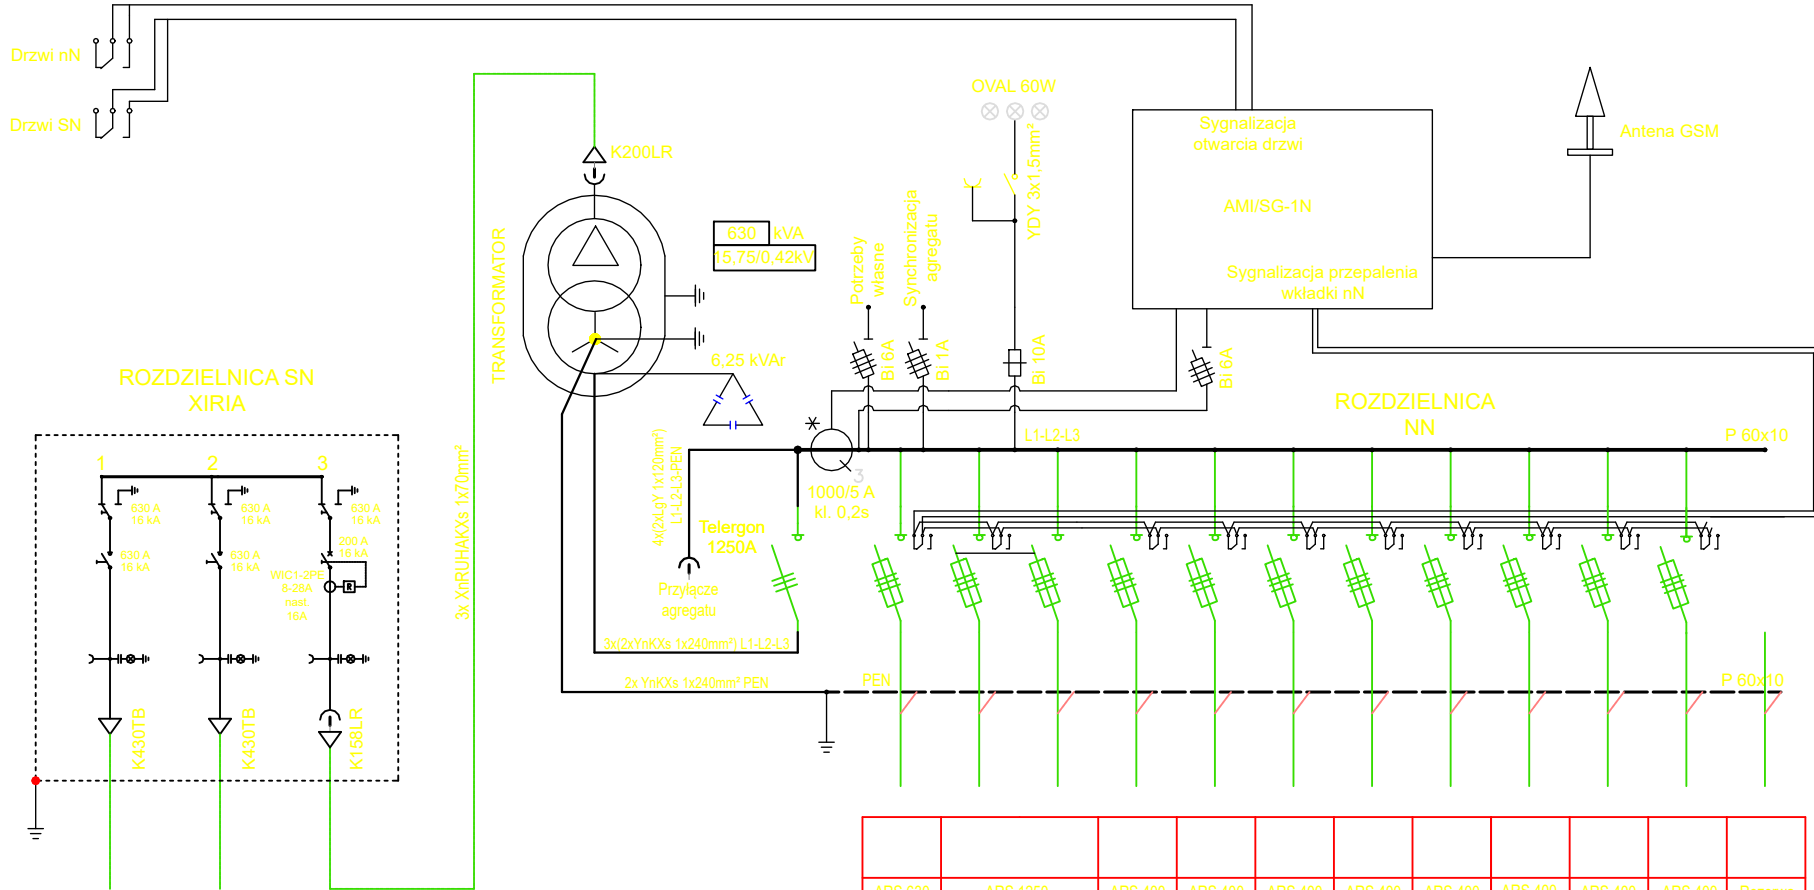

1	2	3	OPIS OBWODU
		Transformator	
		3 x XnRUHAKXs 1x70mm ²	TYP KABLA i PRZEKRÓJ KABLA
1	2	3	NR OBWODU

ARS 630	ARS 1250	ARS 400	ARS 400	ARS 400	ARS 400	ARS 400	ARS 400	ARS 400	ARS 400	ARS 400	Rezerwa
KW	KW	KW	KW	KW	KW	KW	KW	KW	KW	KW	KW
A	A	A	A	A	A	A	A	A	A	A	A
1	2	4	5	6	7	8	9	10	11	12	

* - Przystosowane do plombowania

Instal Group s.c. 63-322 Goluchów, ul. Jamnickiego 2		Nr rys 10
Obiekt	Małogabarytowa betonowa stacja transformatorowa - typu WBST 20/630	
Tytuł rysunku	Schemat	
Projektant	Data VI.2024	