



POSADOWIENIE STACJI

Typy zawiesi potrzebne do posadowienia stacji

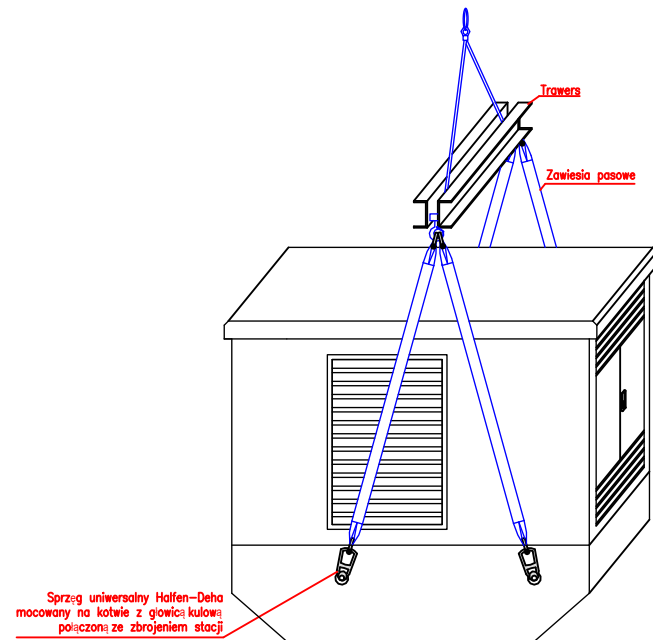

UWAGA!
Sprzęt potrzebny do roładunku stacji na czas transportu zapewnia producent. Dlatego zaleca się transport bezpośredni w miejsce przeznaczenia.

wymiana lub montaż transformatora (posadowienie dachu)

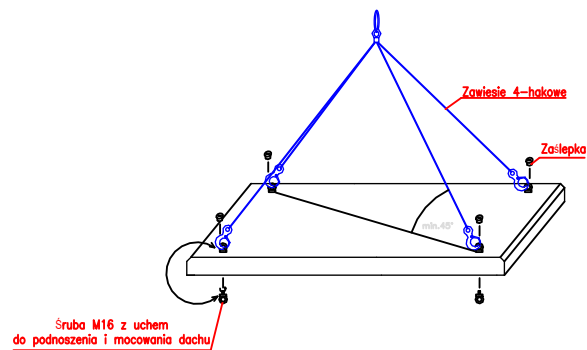

© InstalKlimatex Sp. z o.o.	Instal Group s.c. 63-322 Goluchów, ul. Jamickiego 2	Nr rys 9
Obiekt	Małogabarytowa betonowa stacja transformatorowa - typu MBST 20/630	
Tytuł rysunku	Posadowienie - zawiesia	Skala 1:20
Projektant		Data III.2023
Projektant adaptacji		